EAST LONGMEADOW

FUND. REG. DIV. NO.	STATE	FED. AID PROJ. NO.	FISCAL YEAR	SHEET NO.	TOTAL SHEETS
1	MASS.	S-98(2)		12	104

FILE NO. 5349

HWY. GUARD TYPE C-2-C
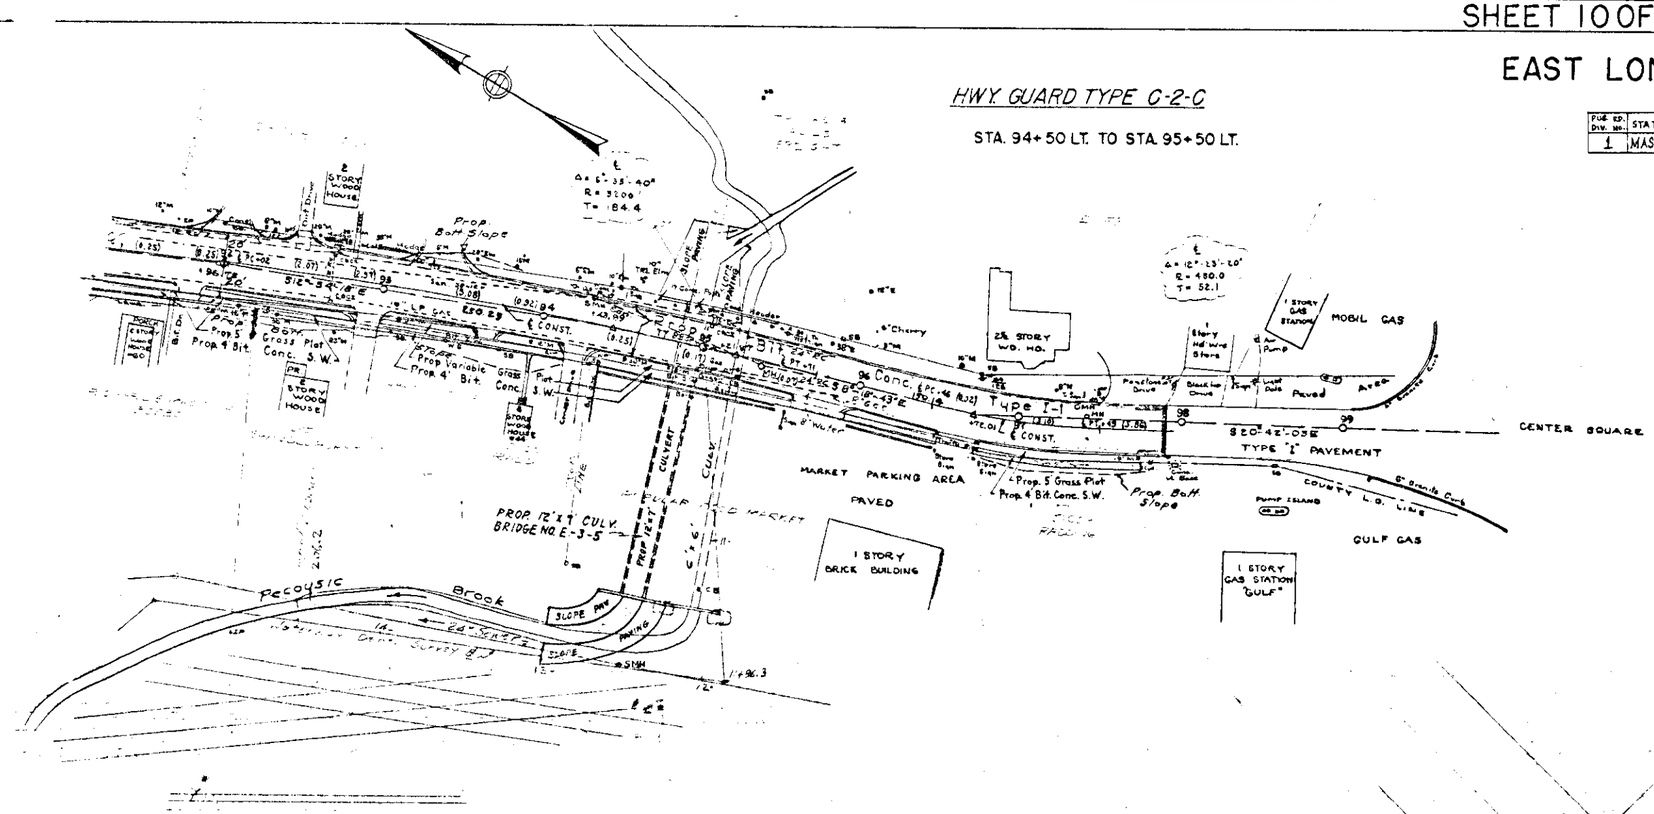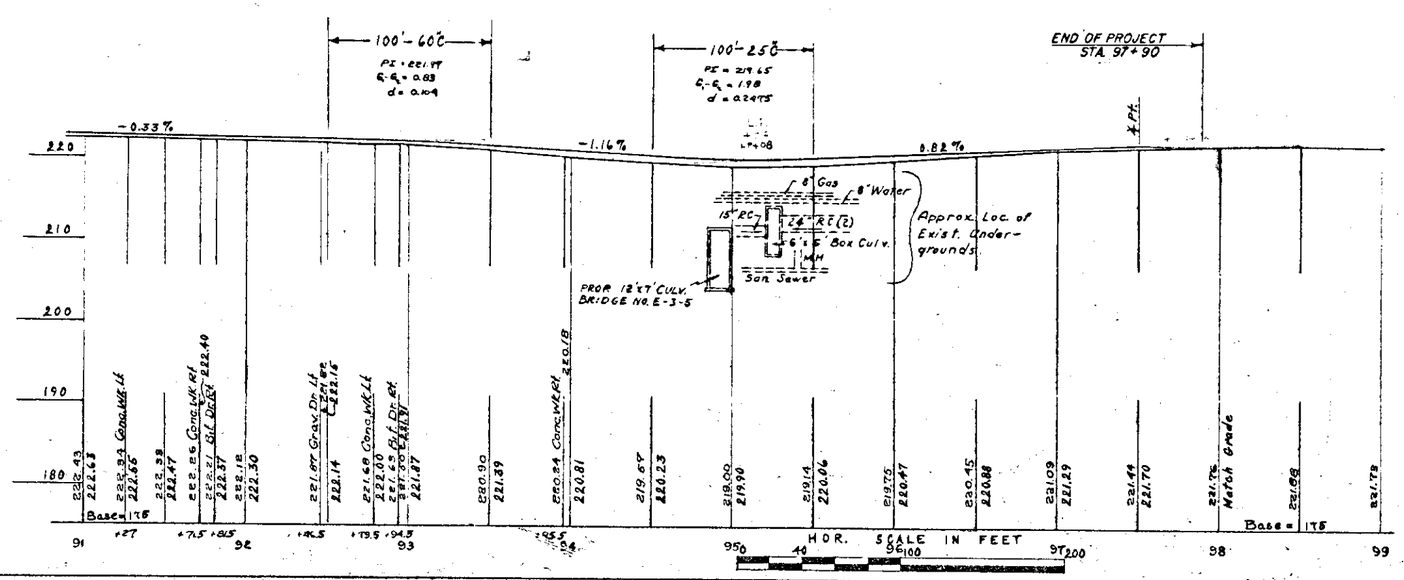
STA. 94+50 LT. TO STA. 95+50 LT.