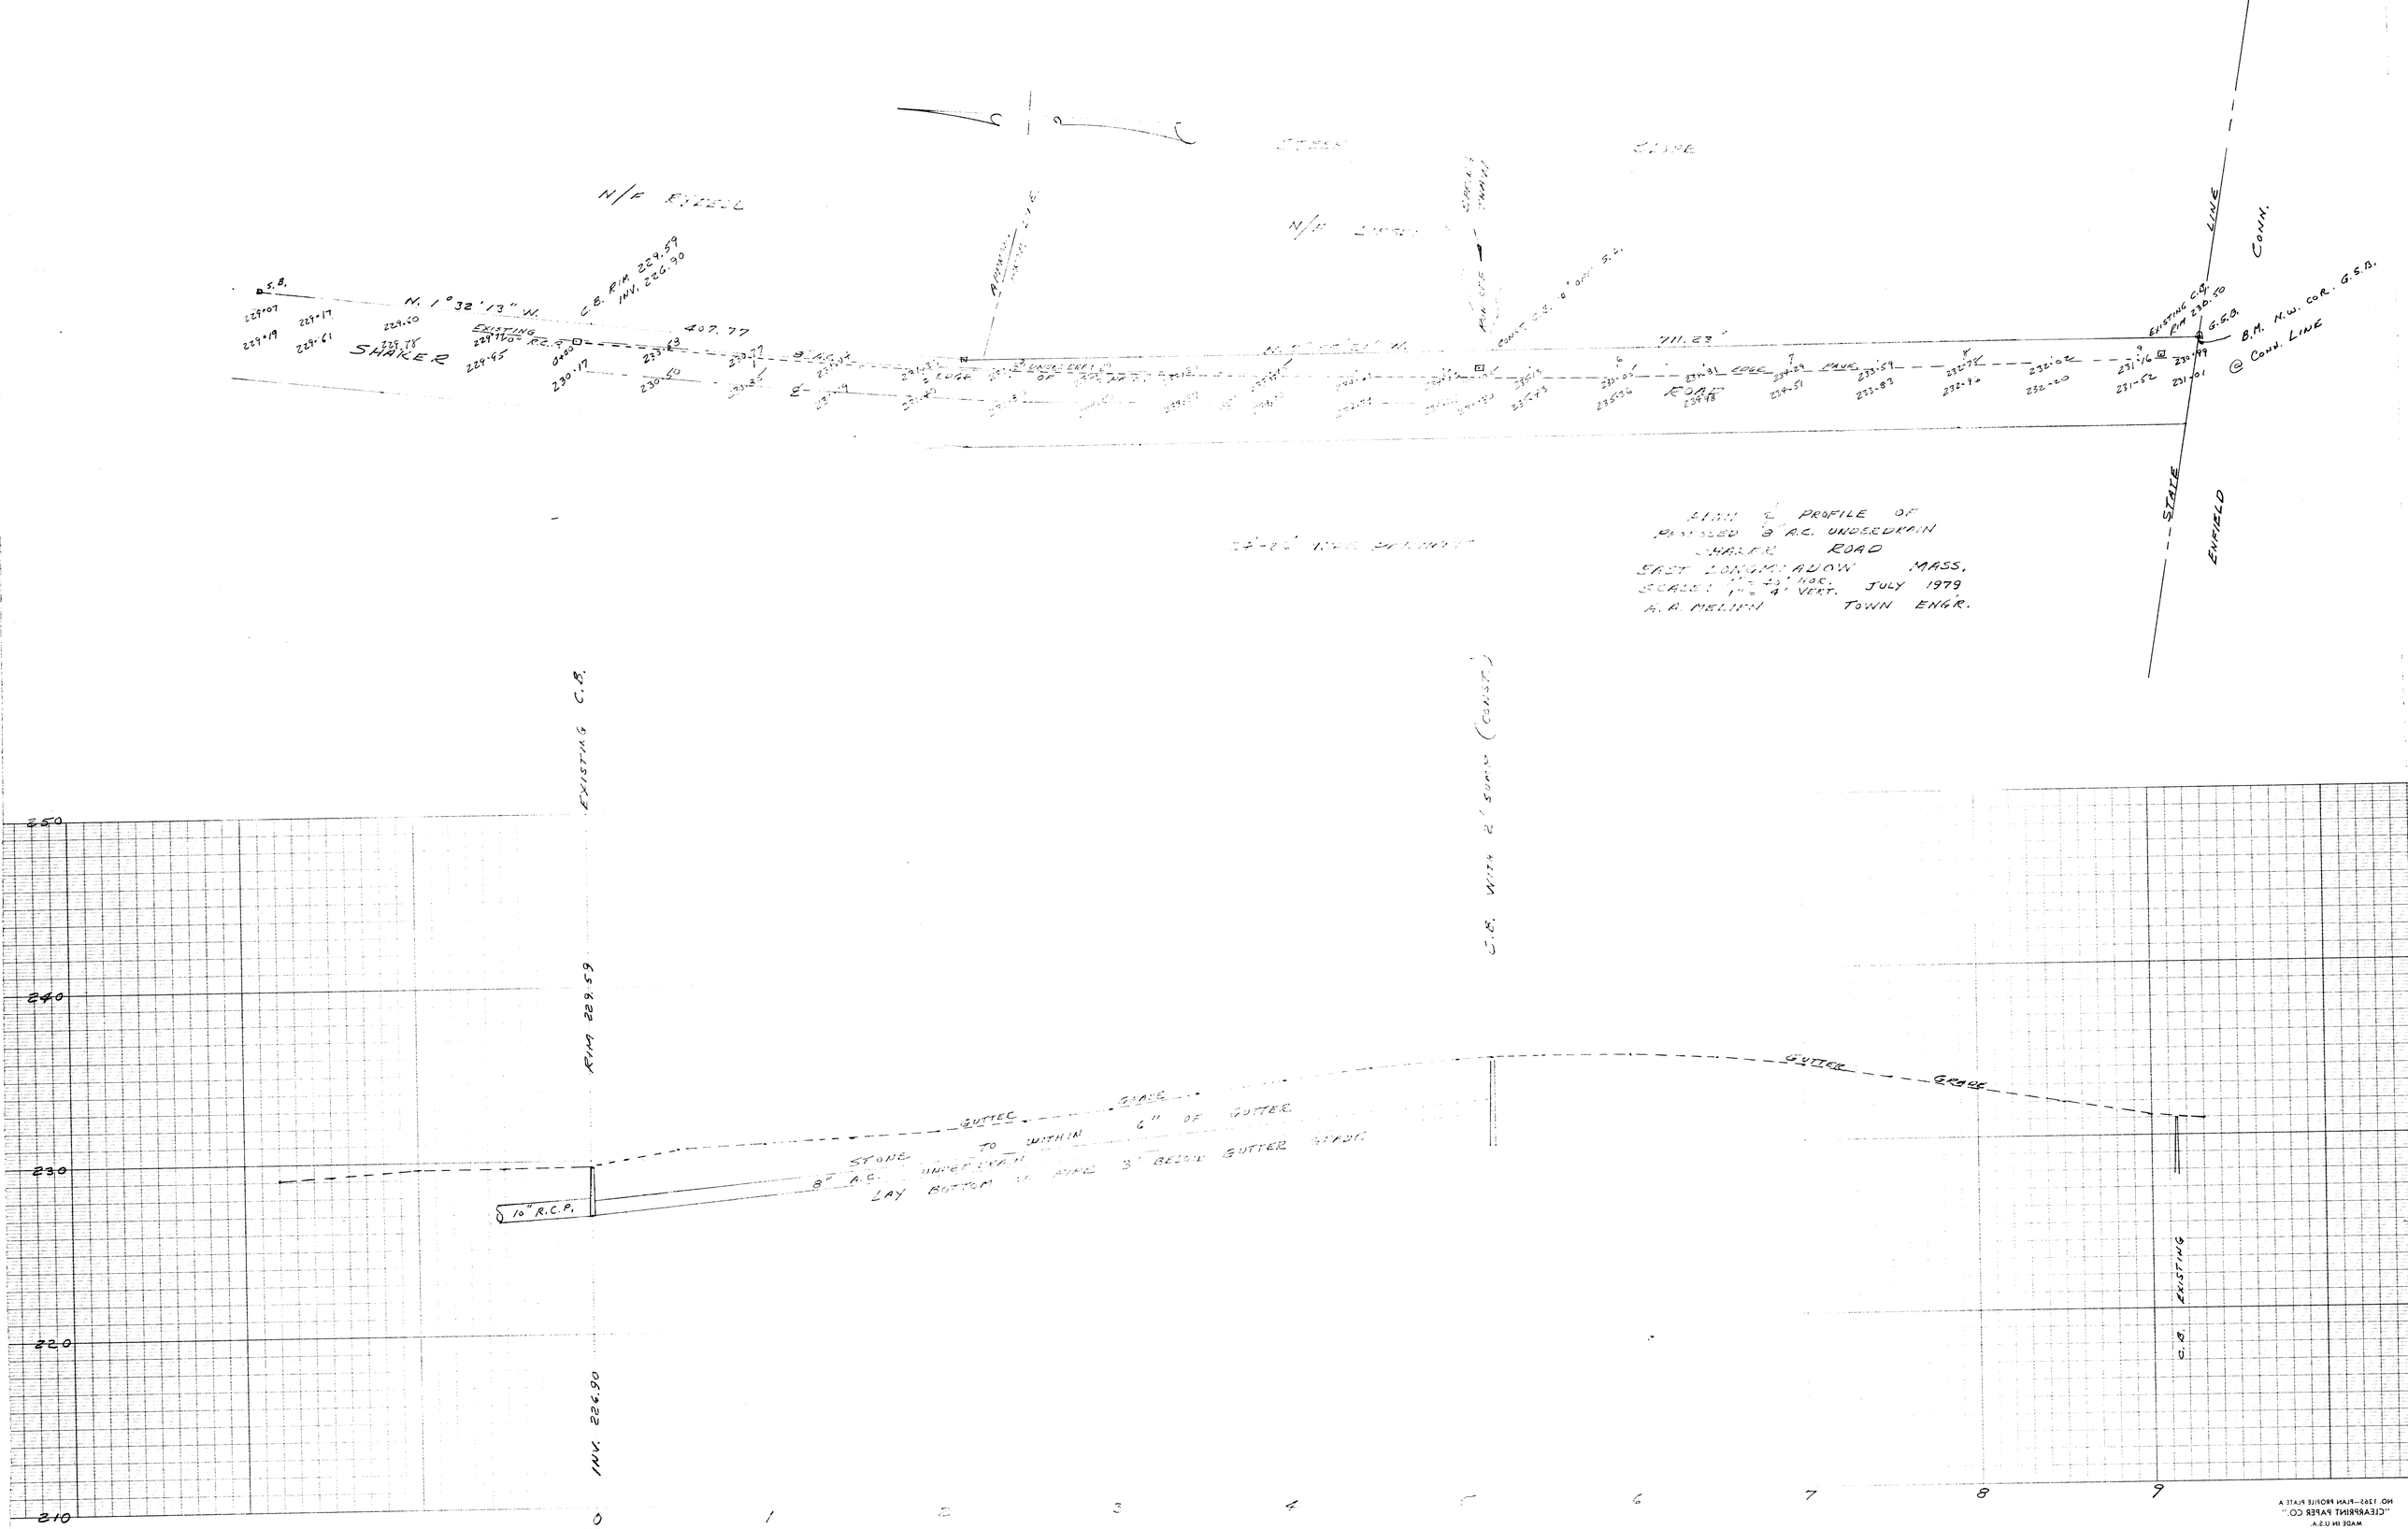
N/F RYDELL
N/F LINDEN
STATE
LINE
CONN.
S.B.
N. 1° 32' 13" W.
C.B. RIM 229.59
INV. 226.90
407.77
EXISTING
229.40
229.07
229.17
229.19
229.61
229.50
229.78
229.85
230.17
230.50
SHAKER
ROAD
711.23'
EXISTING C.B.
RIM 230.50
G.S.B.
B.M. N.W. COR. G.S.B.
@ CONN. LINE
STATE
ENFIELD
PLAN & PROFILE OF
PROPOSED 8" A.C. UNDERDRAIN
SHAKER ROAD
EAST LONGMEADOW, MASS.
SCALE: 1" = 20' HOR.
1" = 4' VERT.
JULY 1979
A. R. MELIKIAN TOWN ENGR.
EXISTING C.B.
RIM 229.59
INV. 226.90
C.B. WITH 2' SUMP (CONST.)
GUTTER GRADE
GUTTER GRADE
STONE TO WITHIN 6" OF GUTTER
8" A.C. UNDERDRAIN
LAY BOTTOM 3' BELOW GUTTER GRADE
10" R.C.P.
EXISTING C.B.
250
240
230
220
210
0
1
2
3
4
5
6
7
8
9

STD 1969