PUB RD DIV. NO.	STATE	FED AID PROJ. NO.	FISCAL YEAR	SHEET NO.	TOTAL SHEETS
1	MASS.	M-4775(001)	1983	13	73

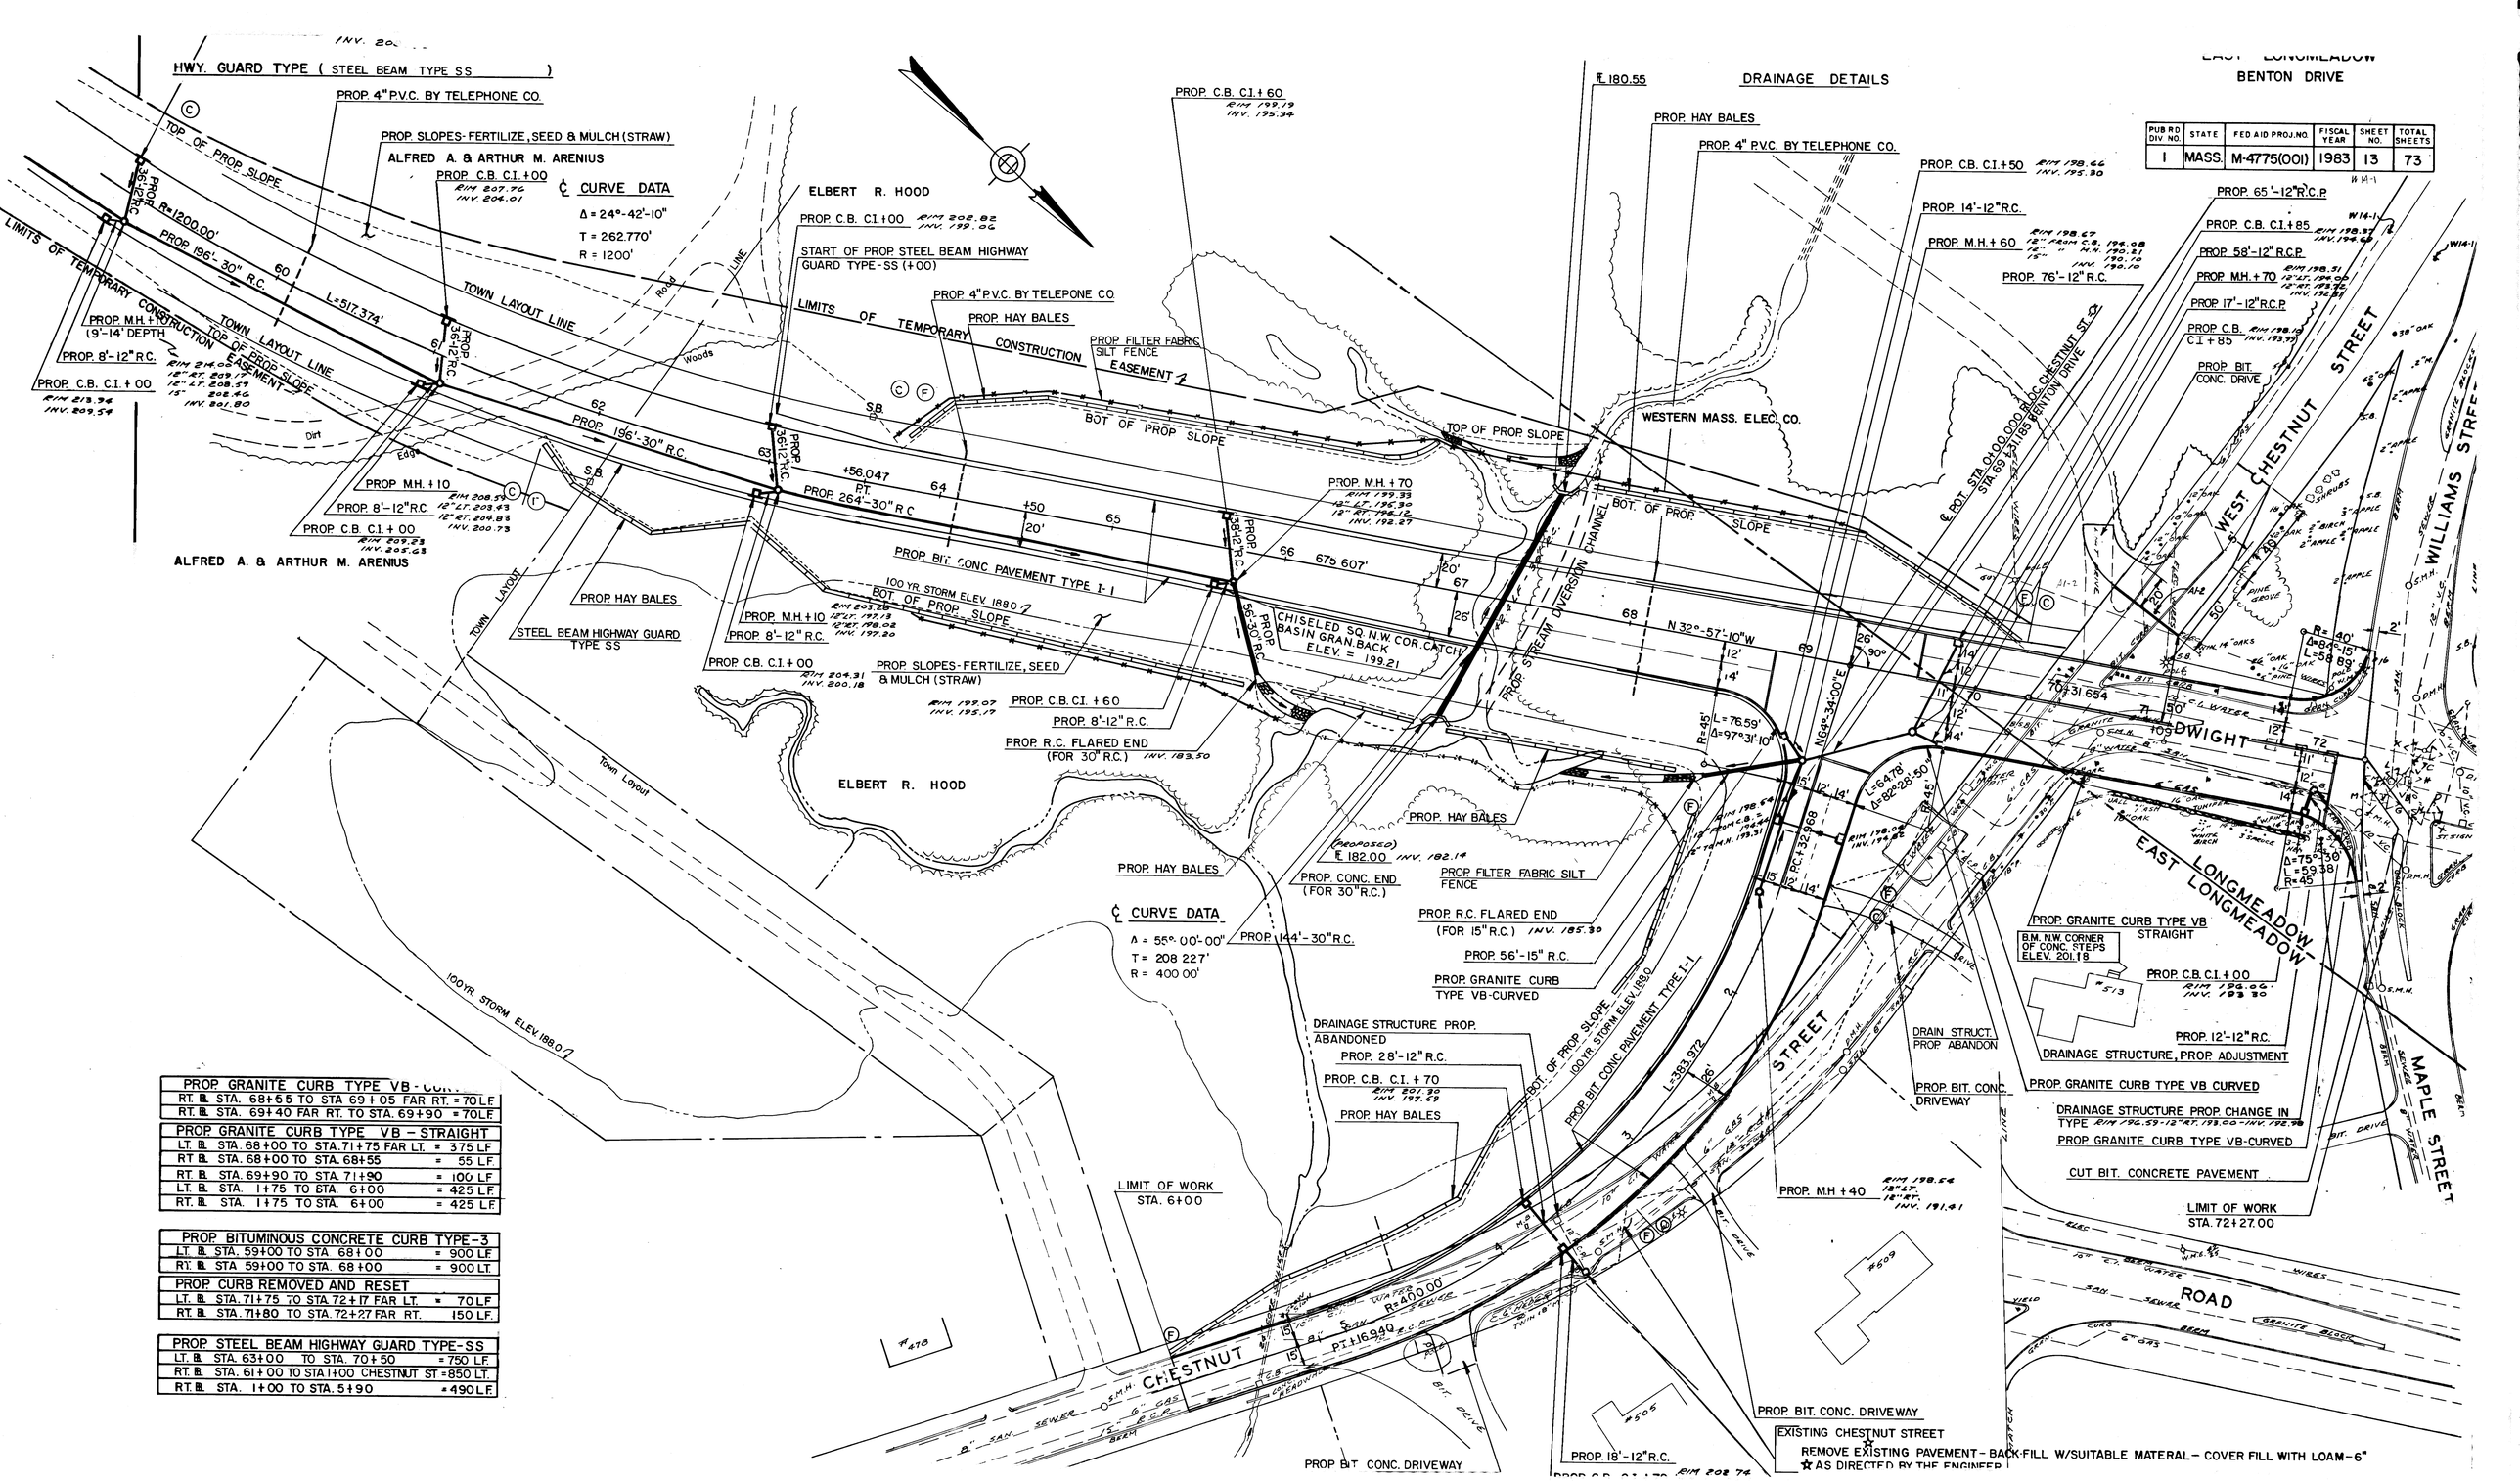

PROP. GRANITE CURB TYPE VB-CURVED		
RT. ℞	STA. 68+55 TO STA 69+05 FAR RT.	= 70 L.F.
RT. ℞	STA. 69+40 FAR RT. TO STA. 69+90	= 70 L.F.

PROP. GRANITE CURB TYPE VB - STRAIGHT		
LT. ℞	STA. 68+00 TO STA. 71+75 FAR LT.	= 375 L.F.
RT. ℞	STA. 68+00 TO STA. 68+55	= 55 L.F.
RT. ℞	STA. 69+90 TO STA. 71+90	= 100 L.F.
LT. ℞	STA. 1+75 TO STA. 6+00	= 425 L.F.
RT. ℞	STA. 1+75 TO STA. 6+00	= 425 L.F.

PROP. BITUMINOUS CONCRETE CURB TYPE-3		
LT. ℞	STA. 59+00 TO STA. 68+00	= 900 L.F.
RT. ℞	STA 59+00 TO STA. 68+00	= 900 L.T.

PROP. CURB REMOVED AND RESET		
LT. ℞	STA. 71+75 TO STA. 72+17 FAR LT.	= 70 L.F.
RT. ℞	STA. 71+80 TO STA. 72+27 FAR RT.	150 L.F.

PROP. STEEL BEAM HIGHWAY GUARD TYPE-SS		
LT. ℞	STA. 63+00 TO STA. 70+50	= 750 L.F.
RT. ℞	STA. 61+00 TO STA 1+00 CHESTNUT ST	= 850 L.T.
RT. ℞	STA. 1+00 TO STA. 5+90	= 490 L.F.

SD 224E