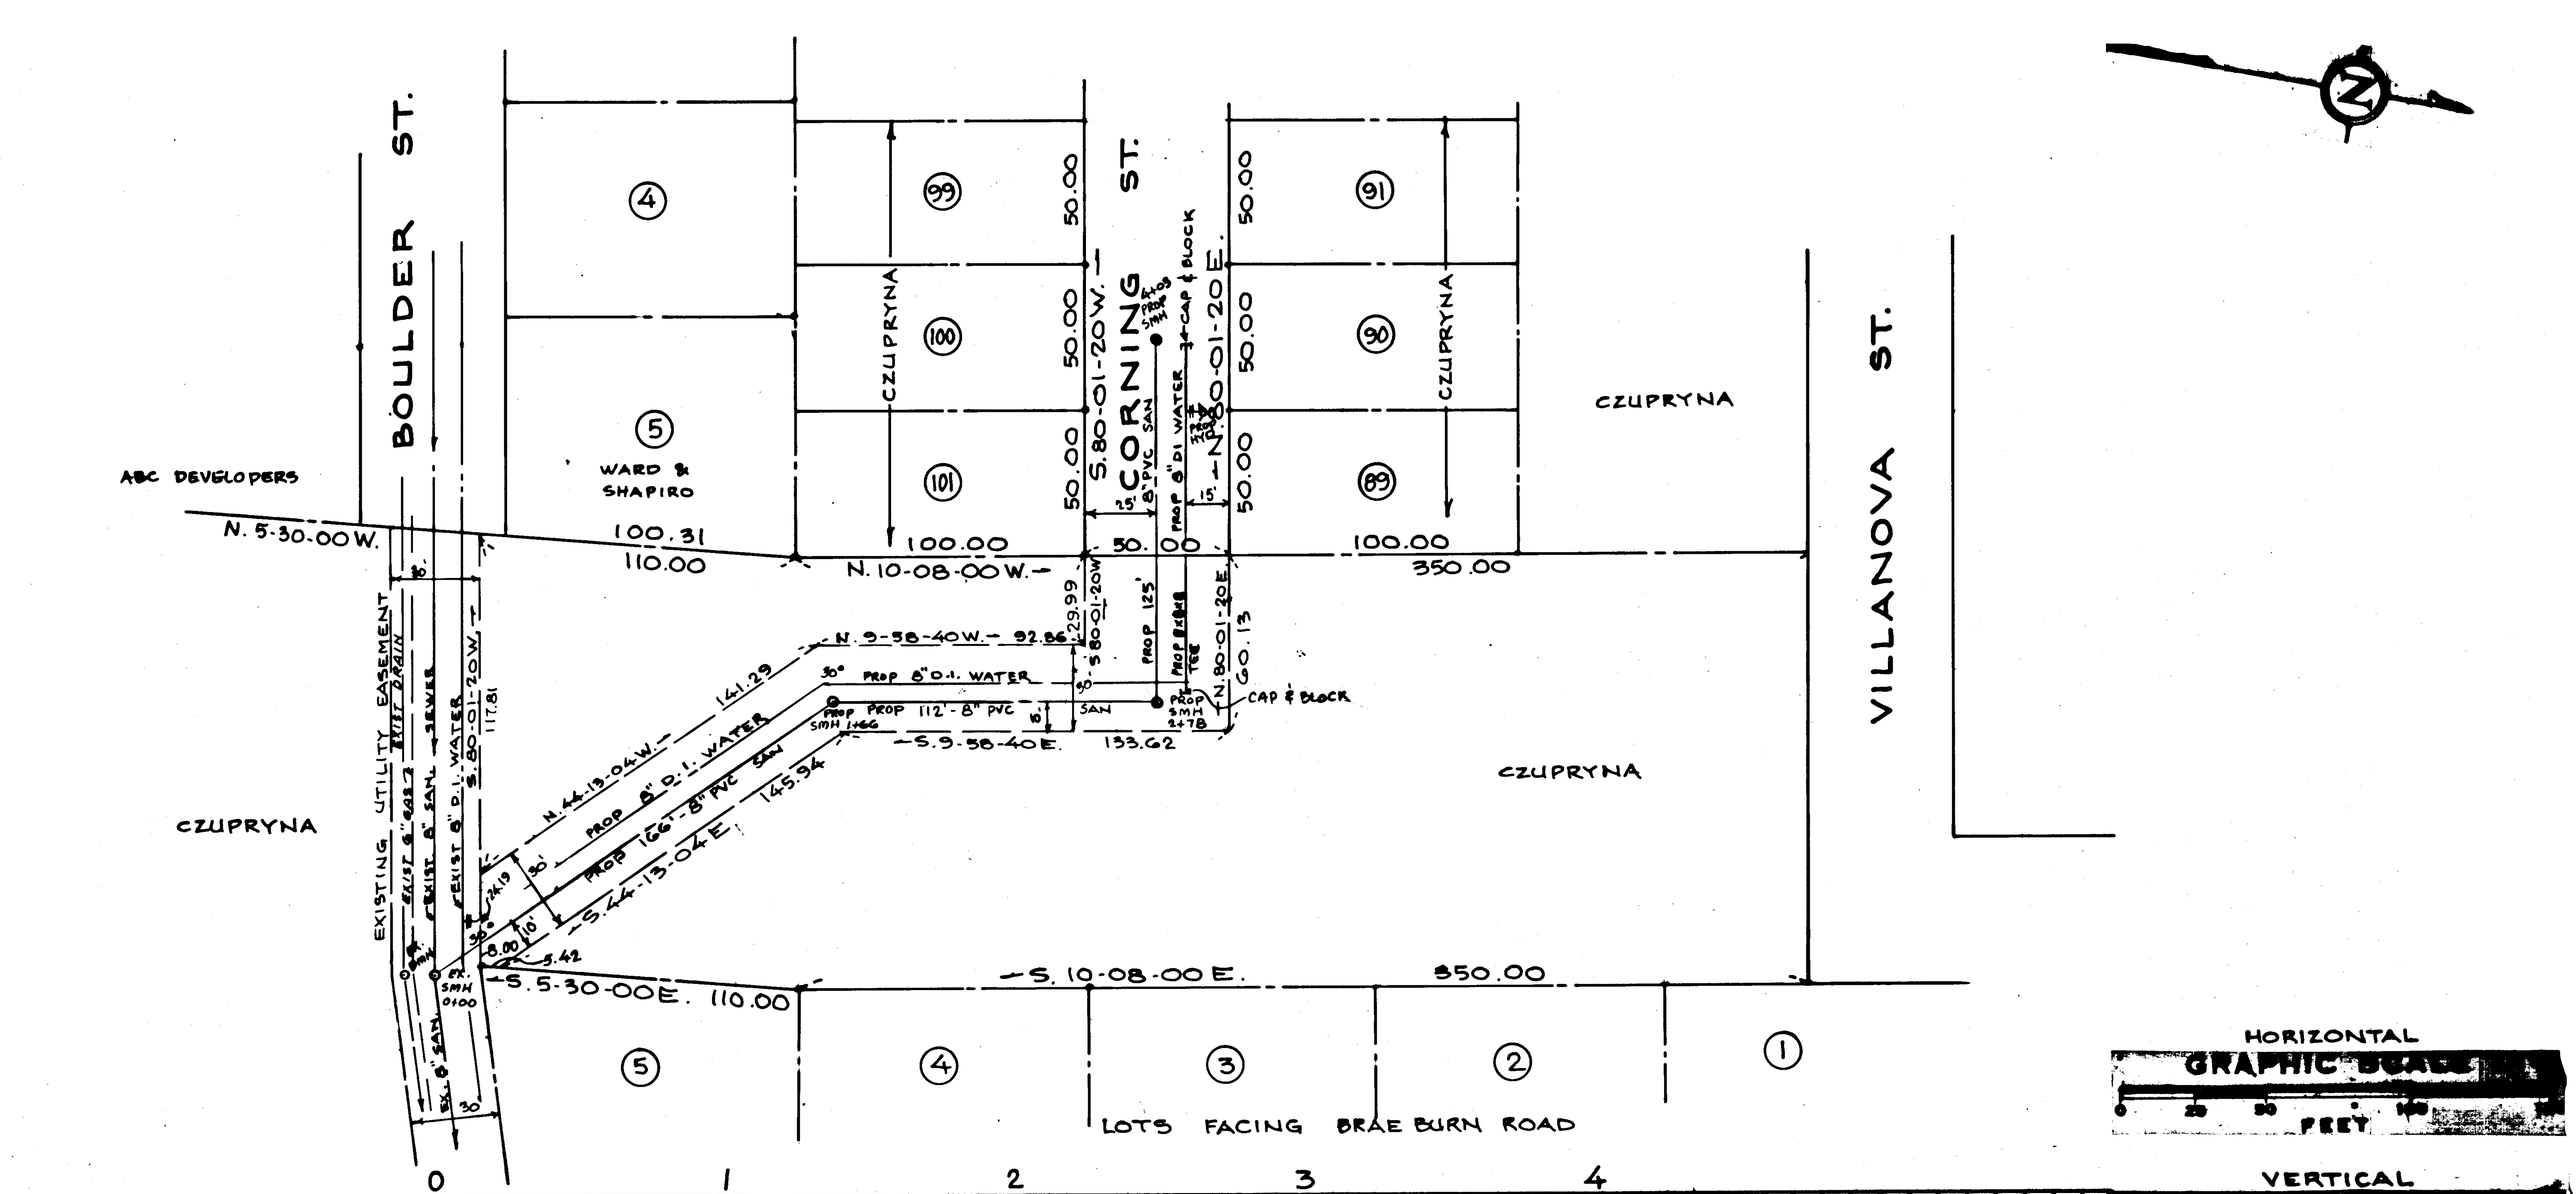
BOULDER ST.
CORNING ST.
VILLANOVA ST.
ABC DEVELOPERS
WARD & SHAPIRO
CZUPRYNA
N. 5-30-00 W.
N. 10-08-00 W.
S. 80-01-20 W.
N. 80-01-20 E.
S. 10-08-00 E.
S. 5-30-00 E. 110.00
350.00
100.31
110.00
100.00
50.00
PROP 8" D.I. WATER
PROP 112'-8" PVC SAN
PROP 166'-8" PVC SAN
PROP 125'-8" PVC SAN SEWER @ 2.80%
PROP 112'-8" PVC SAN SEWER @ 0.50%
PROP 166'-8" PVC SAN SEWER @ 0.50%
EXISTING UTILITY EASEMENT
EXIST DRAIN
EXIST 8" SAN.
EXIST 8" D.I. WATER
SEWER
CAP & BLOCK
LOTS FACING BRAE BURN ROAD
HORIZONTAL GRAPHIC SCALE
VERTICAL GRAPHIC SCALE
PROP RIM 204.50
PROP SMH 2+78
INV 195.49
PROP SMH 1+66
INV 194.95
EXIST SMH 0+00
INV OUT 190.41
EXIST DMH 0+10
INV 192.10
EXIST GRD 0+00
EXIST GRD 1+66
EXIST GRD 2+78
EXISTING DRIVEWAY
SDR-35
PLAN AND PROFILE
ACROSS PRIVATE LAND TO CORNING ST.
EAST LONGMEADOW, MASS.
OWNED BY
LORRAINE CZUPRYNA
SCALE: 4 FT/IN: VERT. 40 FT/IN: HOR.
DATE: JUNE 1988
SMITH ASSOCIATES
SURVEYORS, INC.
602 WHITE ST., SPRINGFIELD, MASS. 01108