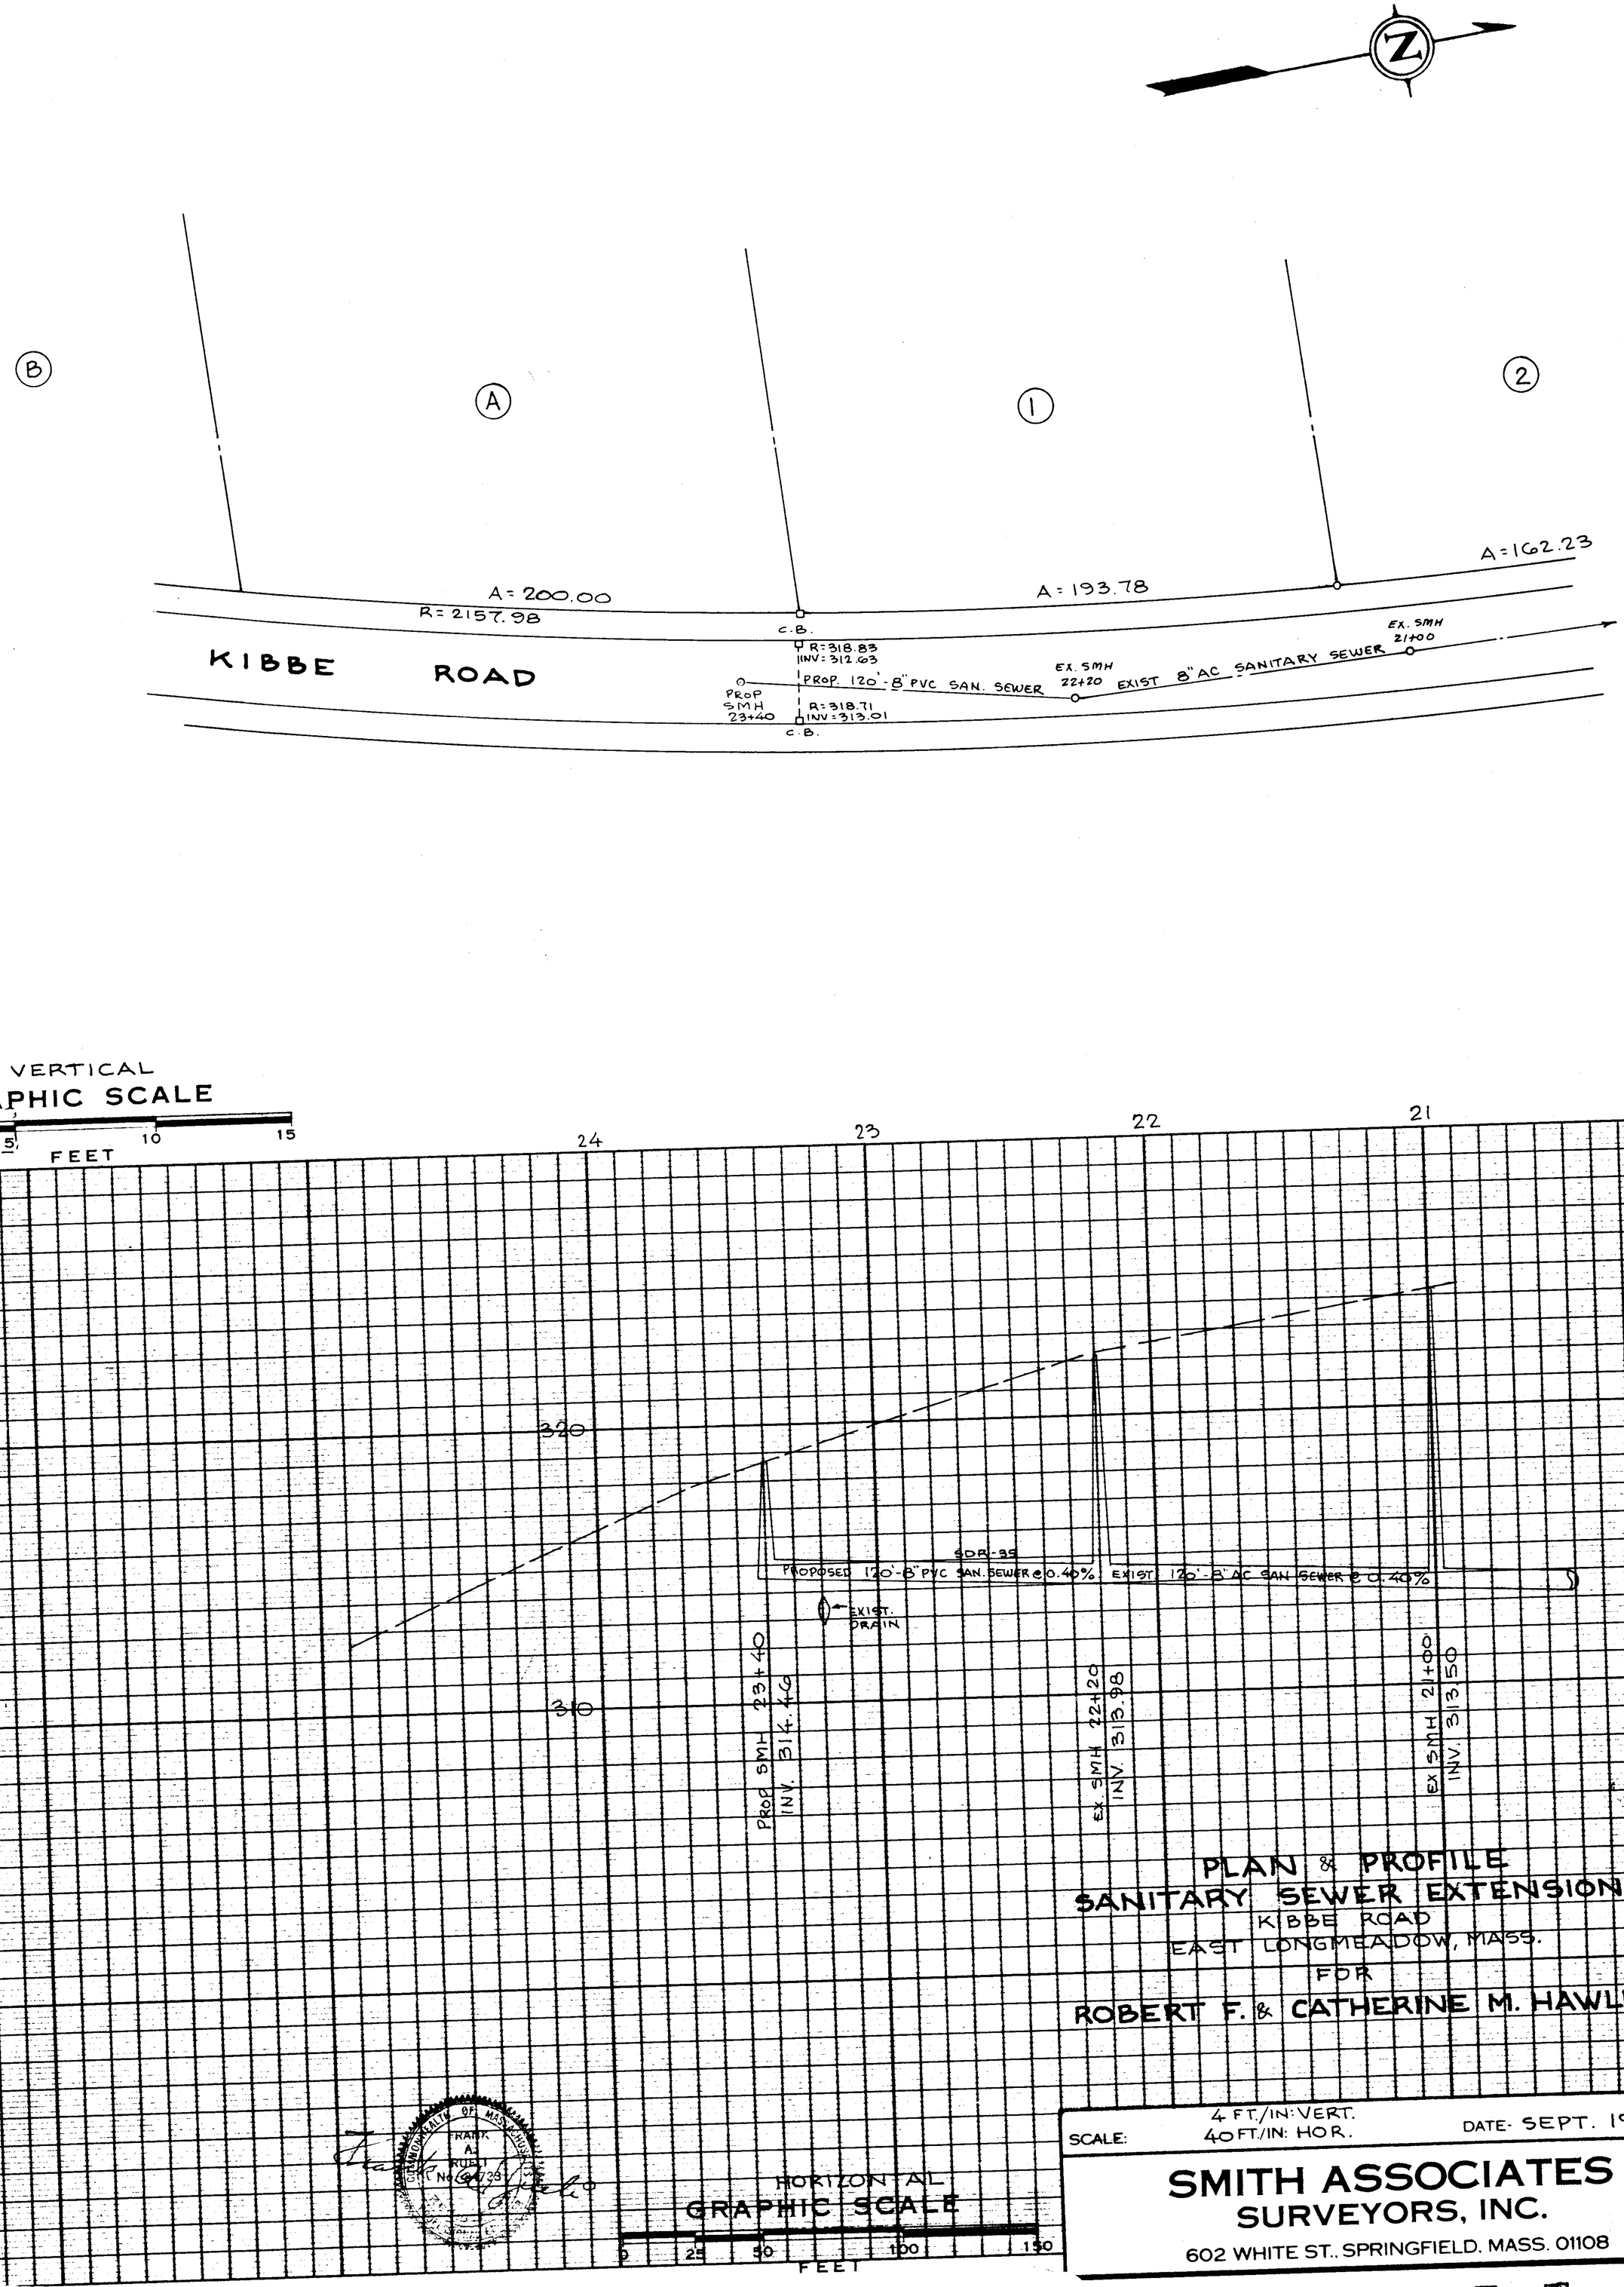
Z
B
A
1
2
A=200.00
R=2157.98
A=193.78
A=162.23
KIBBE ROAD
C.B.
R=318.83
INV=312.63
PROP. 120'-8" PVC SAN. SEWER
EX. SMH 22+20
EXIST 8" AC SANITARY SEWER
EX. SMH 21+00
PROP SMH 23+40
R=318.71
INV=313.01
C.B.
VERTICAL GRAPHIC SCALE
0 25 5 10 15
FEET
24
23
22
21
320
320
310
310
SDR-35
PROPOSED 120'-8" PVC SAN. SEWER @ 0.40%
EXIST 120'-8" AC SAN SEWER @ 0.40%
EXIST. DRAIN
PROP SMH 23+40
INV. 314.46
EX. SMH 22+20
INV. 313.98
EX SMH 21+00
INV. 313.50
PLAN & PROFILE
SANITARY SEWER EXTENSION
KIBBE ROAD
EAST LONGMEADOW, MASS.
FOR
ROBERT F. & CATHERINE M. HAWLEY
COMMONWEALTH OF MASSACHUSETTS
FRANK A. RUSTI
No. 6738
HORIZONTAL GRAPHIC SCALE
0 25 50 100 150
FEET
SCALE: 4 FT./IN: VERT. 40 FT./IN: HOR.
DATE- SEPT. 1987
SMITH ASSOCIATES
SURVEYORS, INC.
602 WHITE ST., SPRINGFIELD, MASS. 01108

SS 422