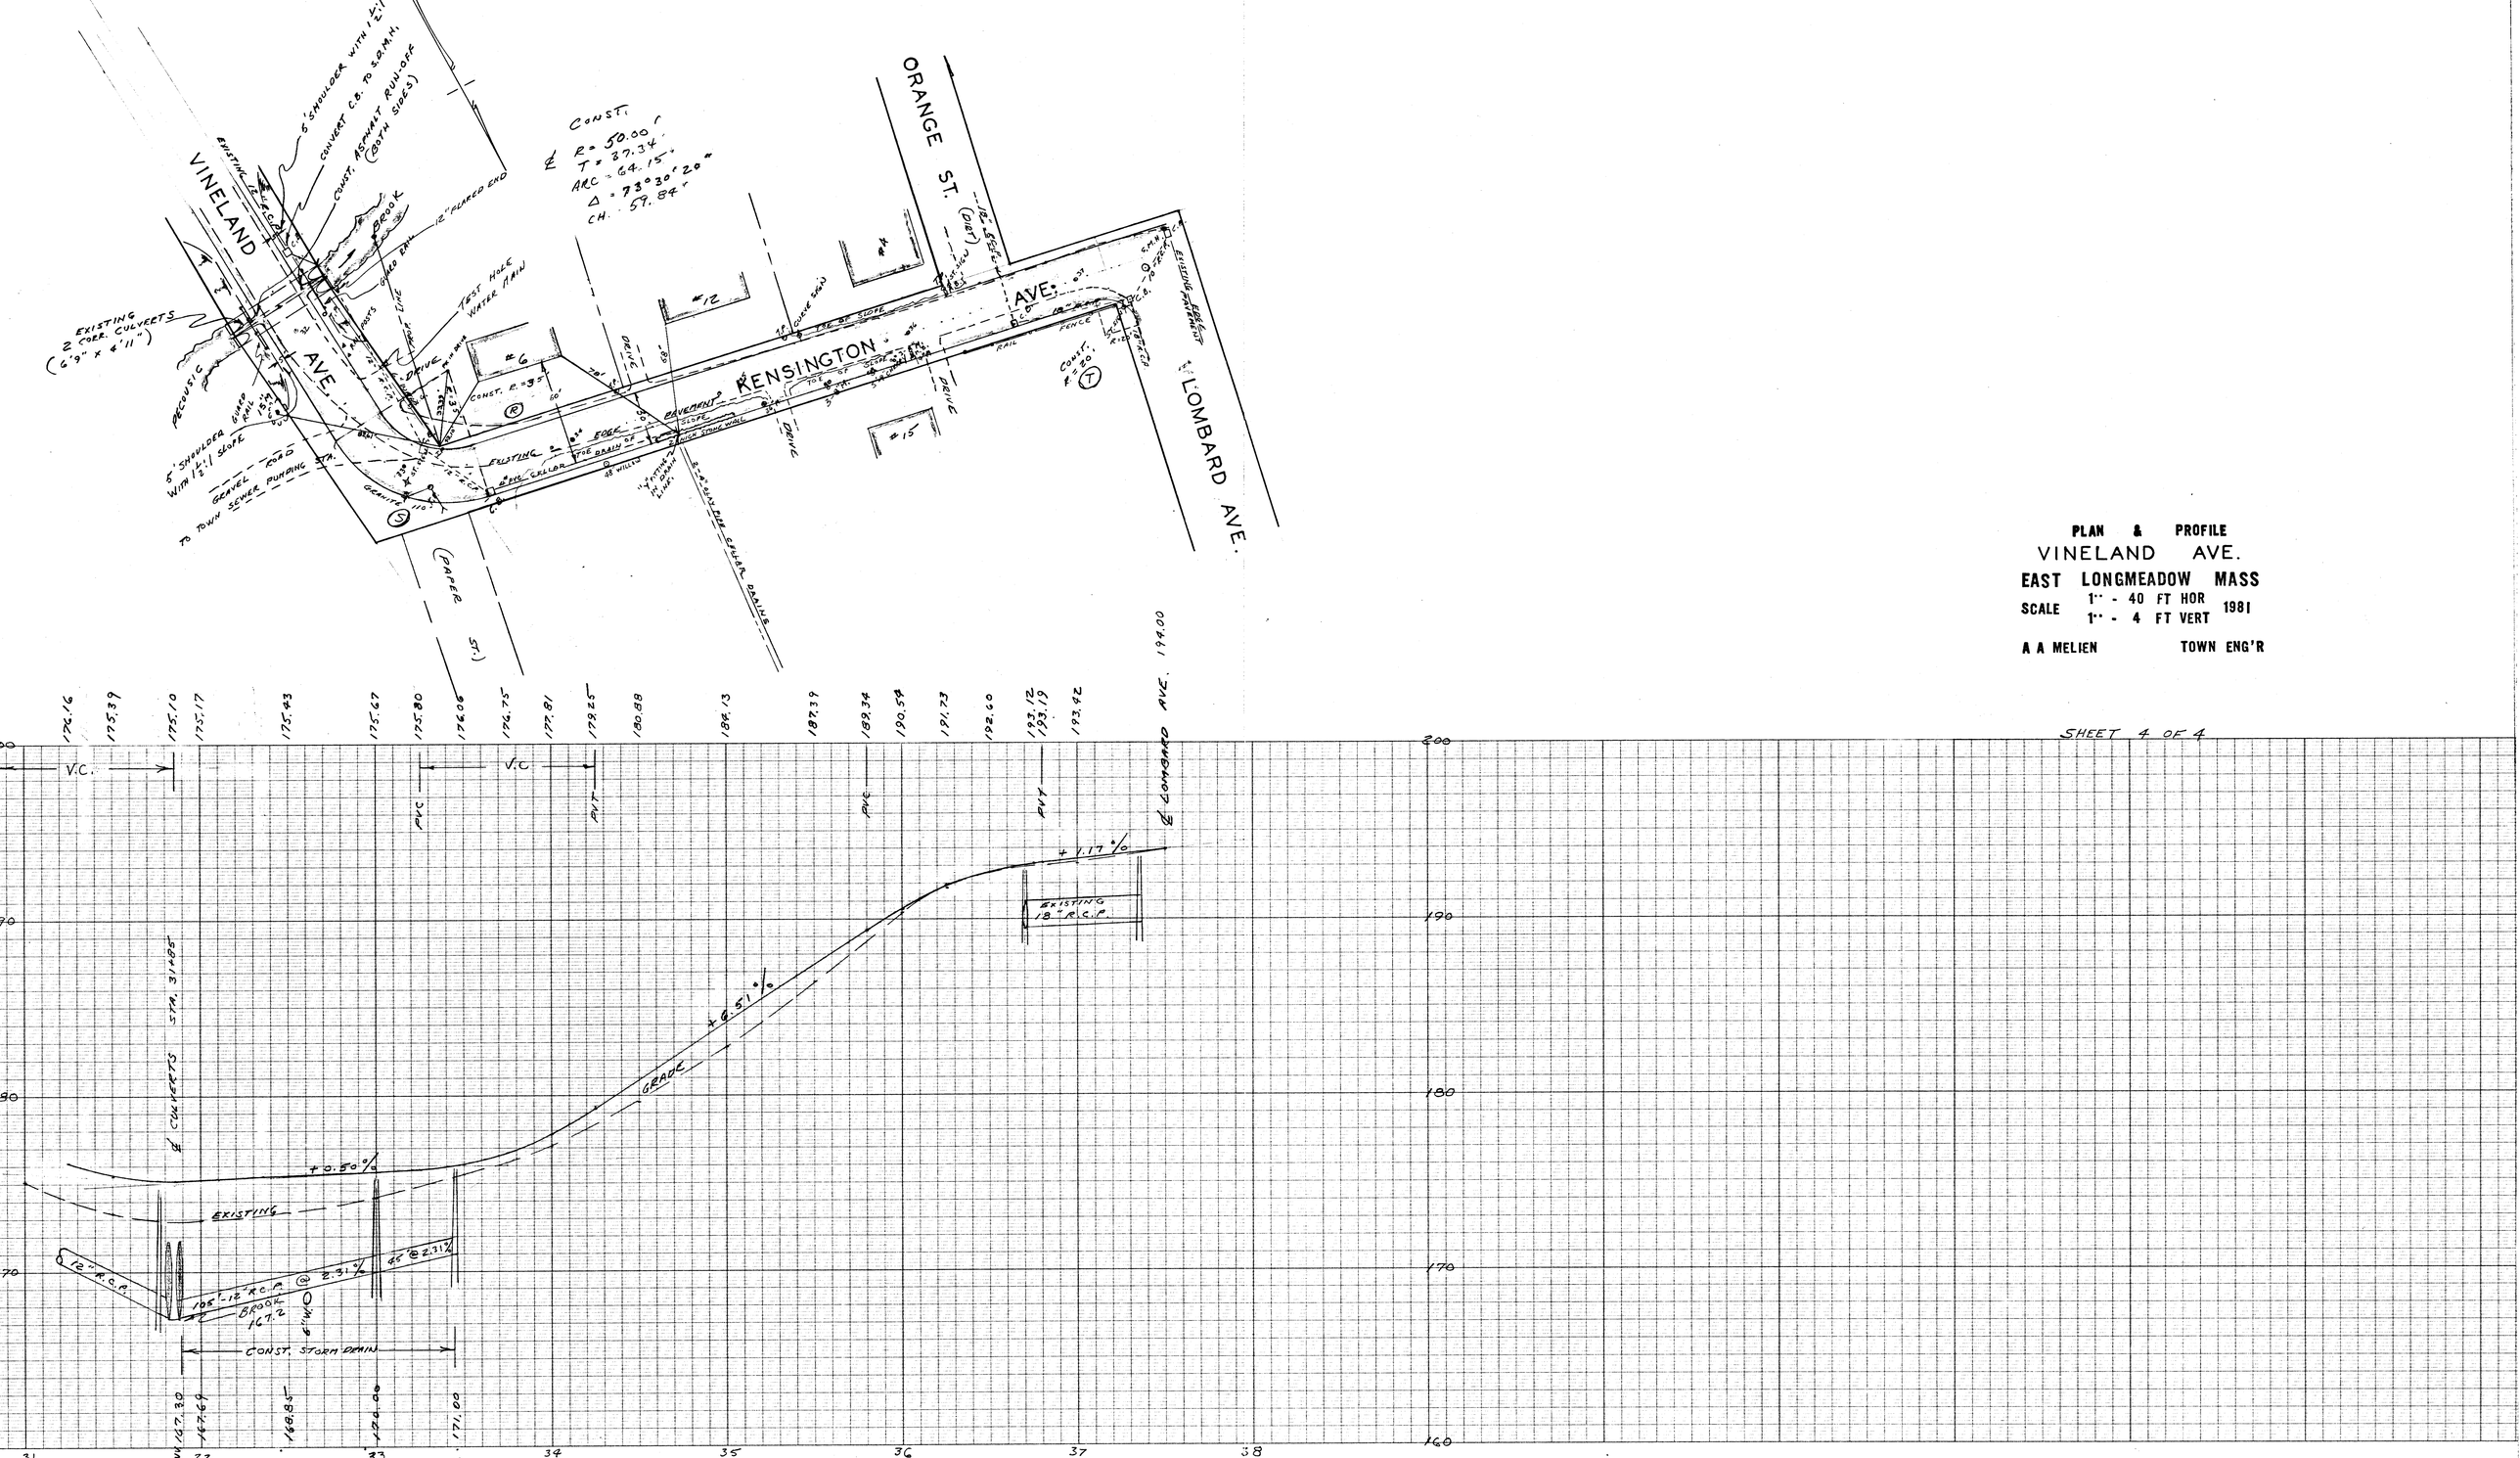

PLAN & PROFILE

VINELAND AVE.

EAST LONGMEADOW MASS

SCALE 1" - 40 FT HOR / 1" - 4 FT VERT **1981**

A A MELIEN **TOWN ENG'R**

SHEET 4 OF 4

SD 125