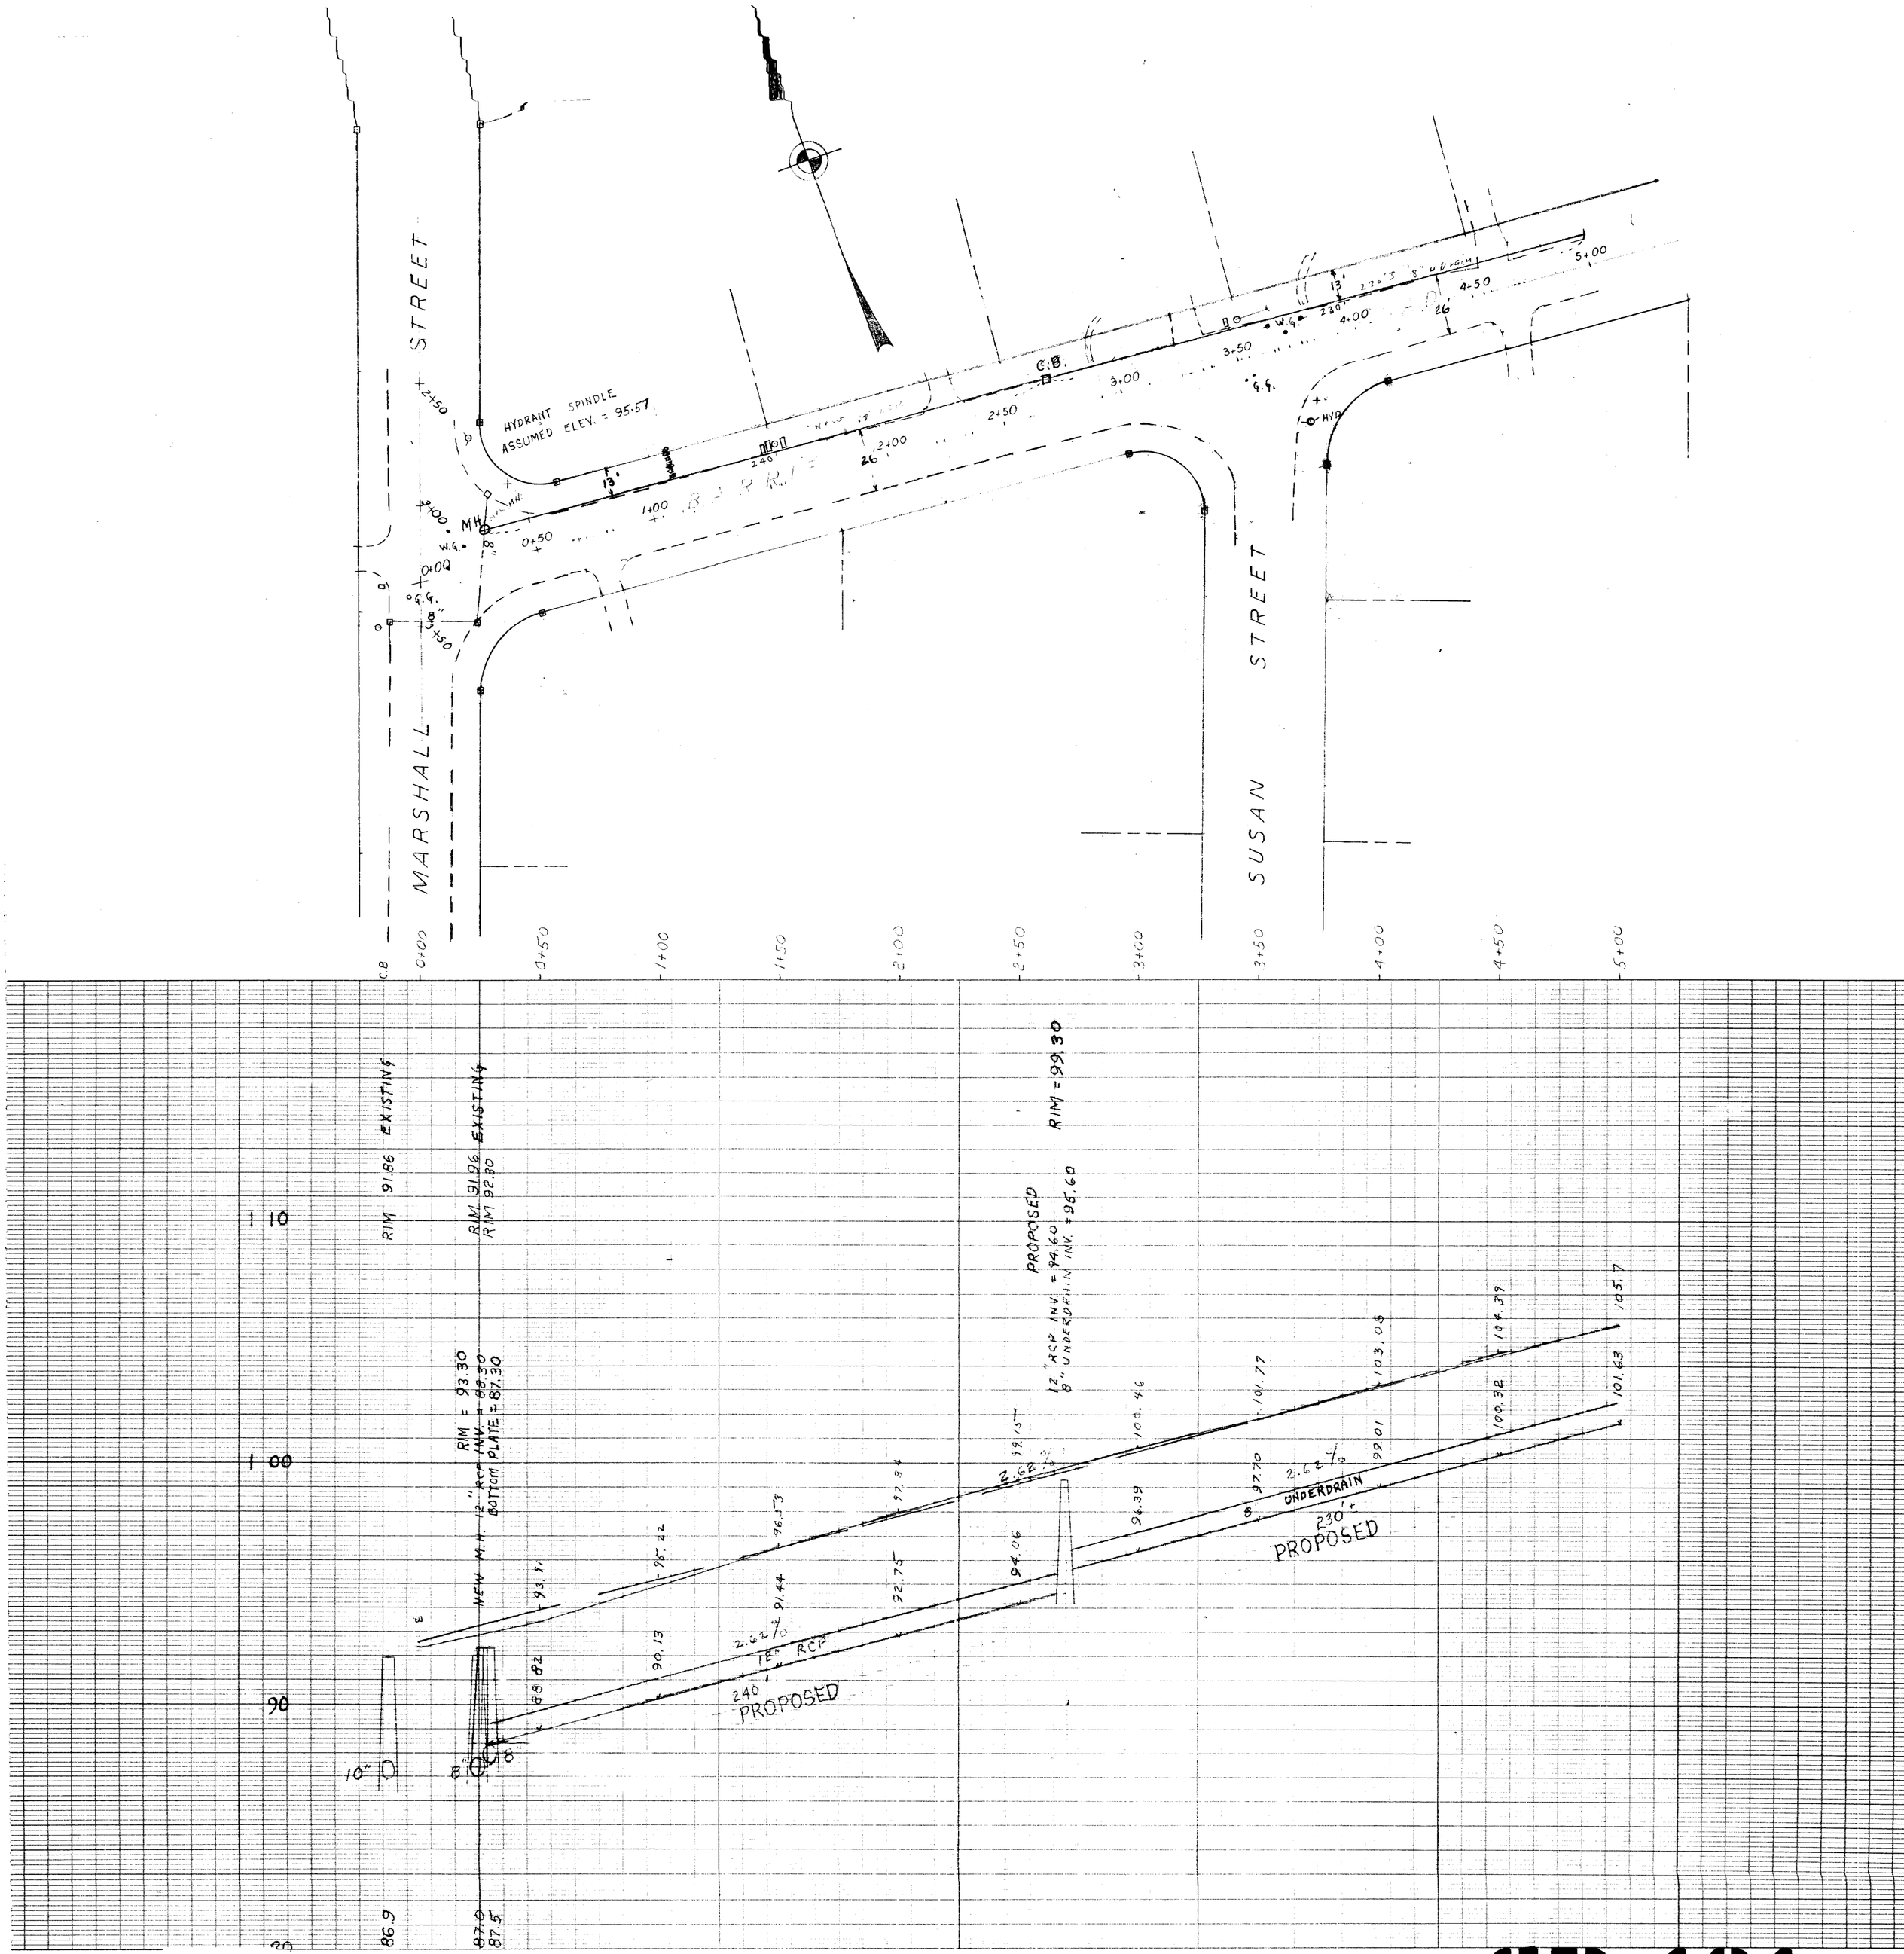
MARSHALL STREET
SUSAN STREET
HYDRANT SPINDLE
ASSUMED ELEV. = 95.57
C.B.
M.H.
W.G.
HYD
RIM 91.86 EXISTING
RIM 91.96 EXISTING
RIM 92.30
RIM = 93.30
NEW M.H. 12" RCP INV. = 88.30
BOTTOM PLATE = 87.30
RIM = 99.30
PROPOSED
12" RCP INV. = 94.60
8" UNDERDRAIN INV. = 95.60
12" RCP
240'
PROPOSED
UNDERDRAIN
230'±
PROPOSED
2.62½%
0+00
0+50
1+00
1+50
2+00
2+50
3+00
3+50
4+00
4+50
5+00
110
100
90
80
86.9
87.0
87.5
91.86
91.96
92.30
93.30
95.22
96.53
97.34
99.13
99.13
100.46
101.77
103.08
104.39
105.7
101.63
100.32
99.01
97.70
96.39
94.06
92.75
91.44
90.13
88.82
93.51

SD 131