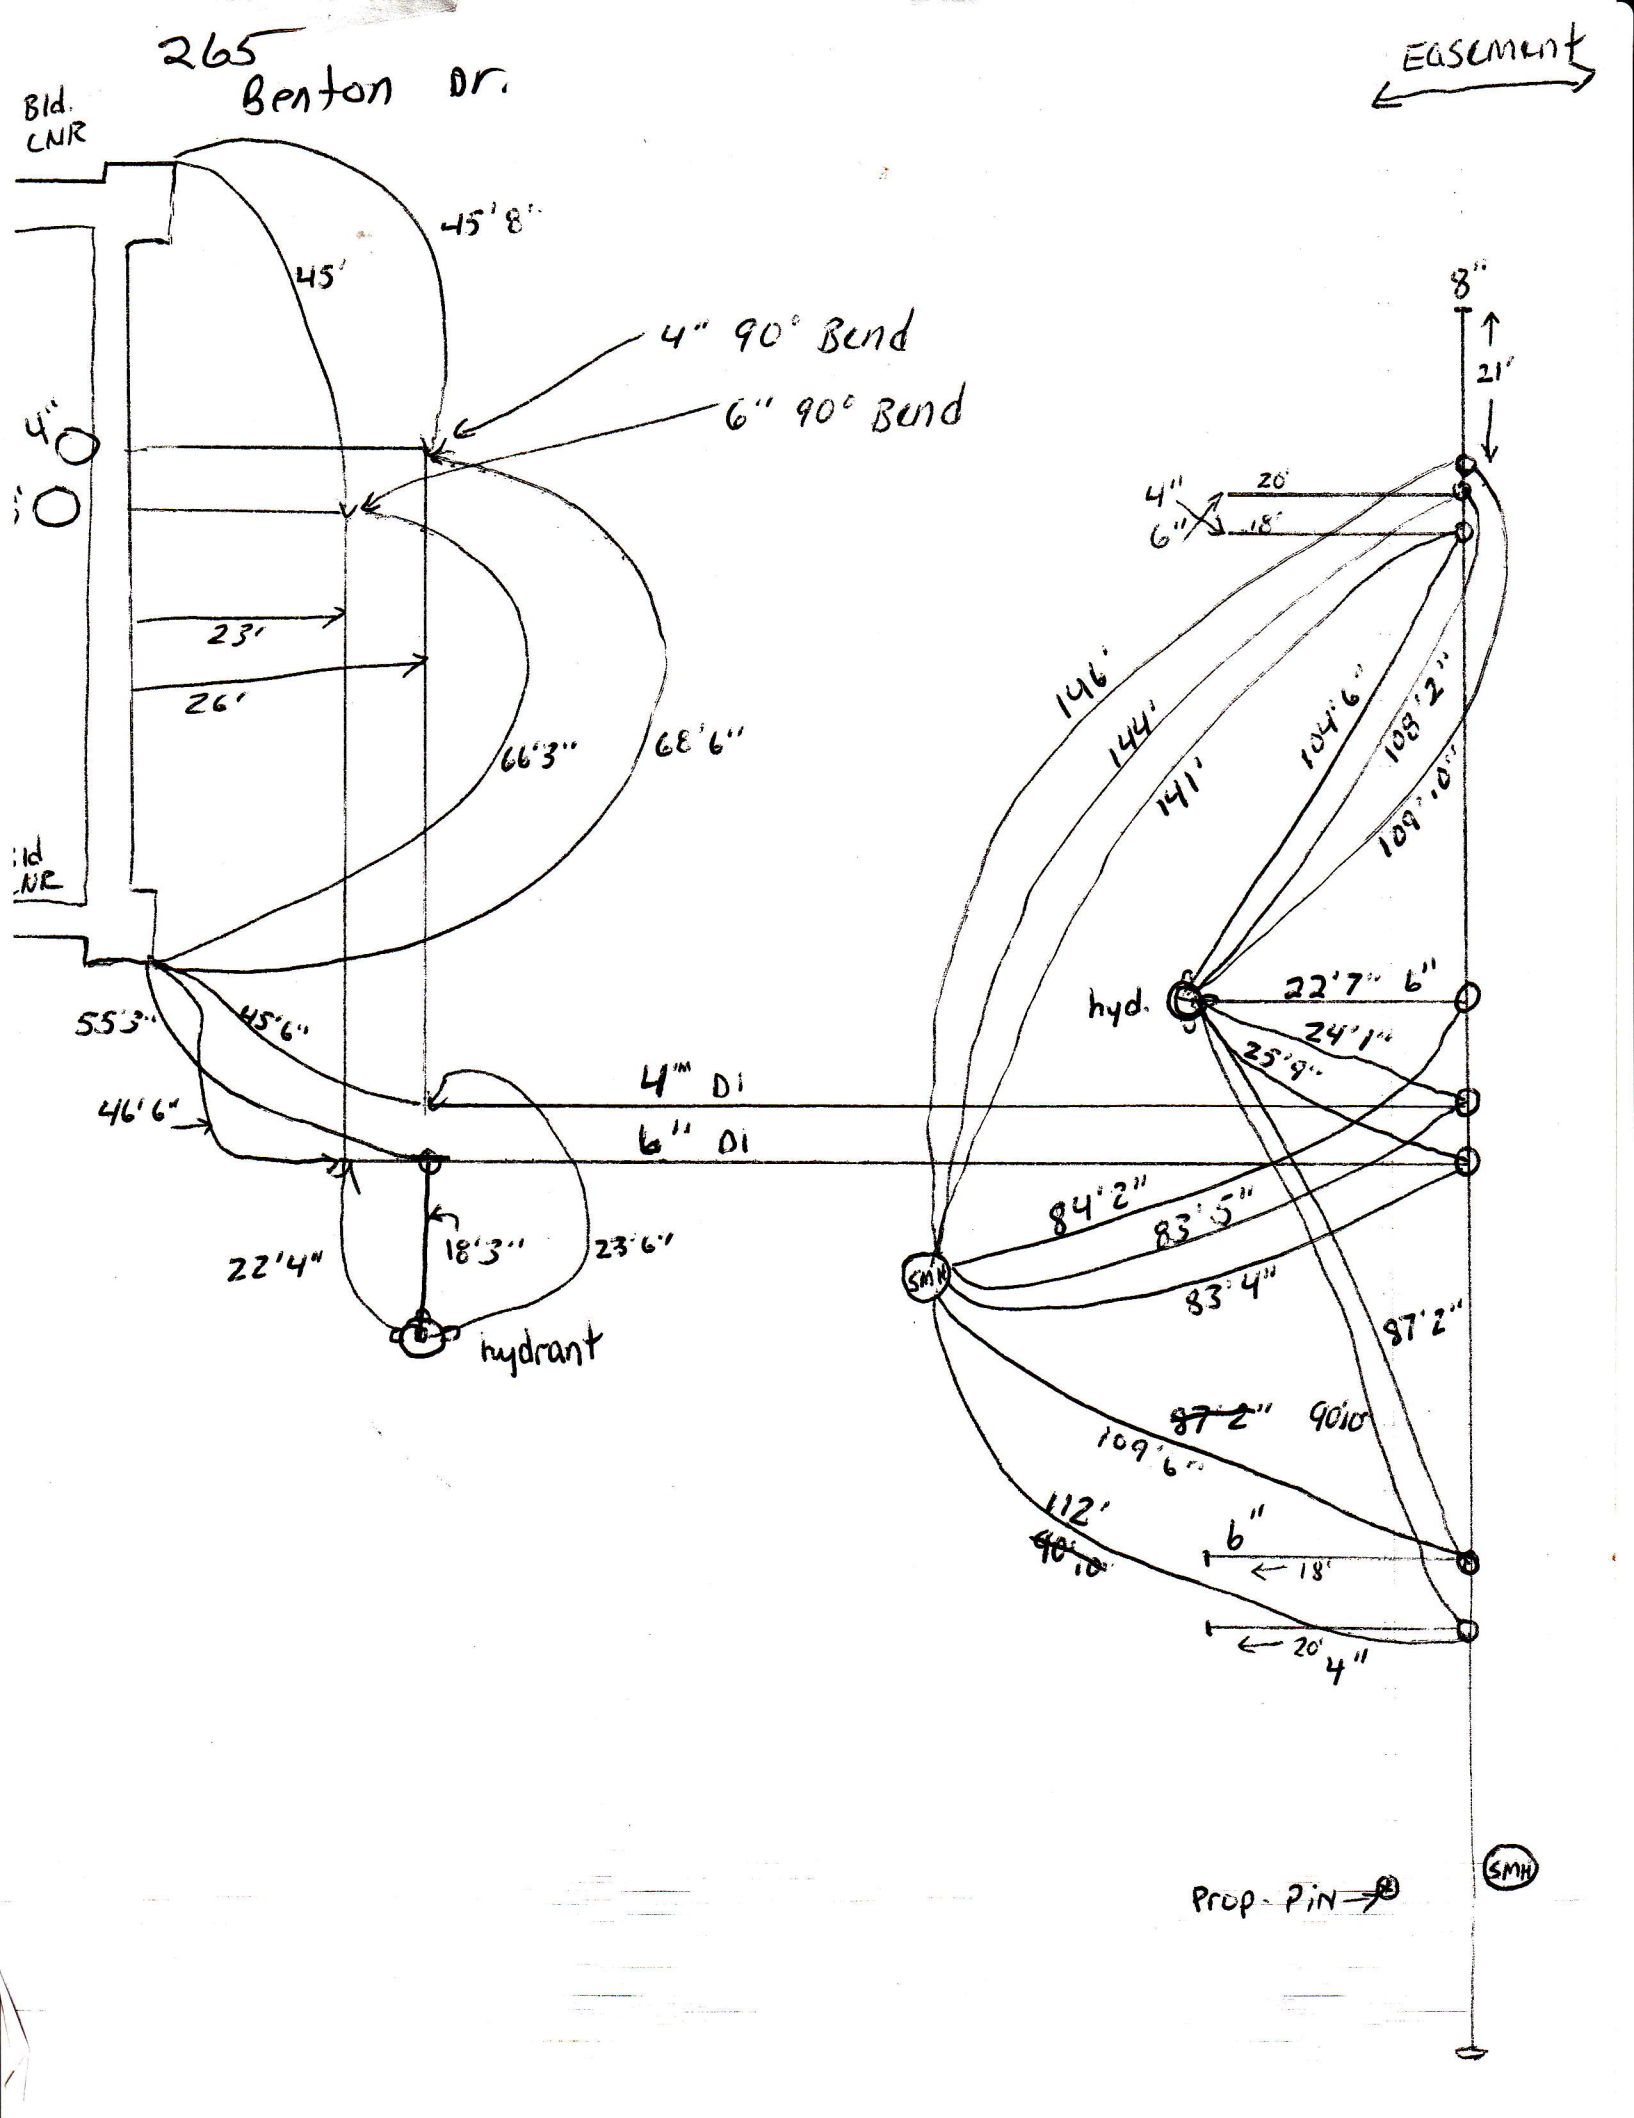
265 Benton Dr.
Easement
Bld. CNR
45'8"
45'
4" 90° Bend
6" 90° Bend
4"
23'
26'
66'3"
68'6"
55'3"
45'6"
46'6"
4" DI
6" DI
22'4"
18'3"
23'6"
hydrant
8"
21'
4"
6"
20'
18'
146'
144'
141'
104'6"
108'2"
109'10"
hyd.
22'7" 6"
24'1"
25'9"
84'2"
83'5"
83'4"
87'2"
~~87'2"~~ 90'10"
109'6"
112'
~~40'10"~~
6"
18'
20'
4"
SMH
Prop. Pin